



LOCALIZACIÓN EN EL ÁREA DE APLICACIÓN.

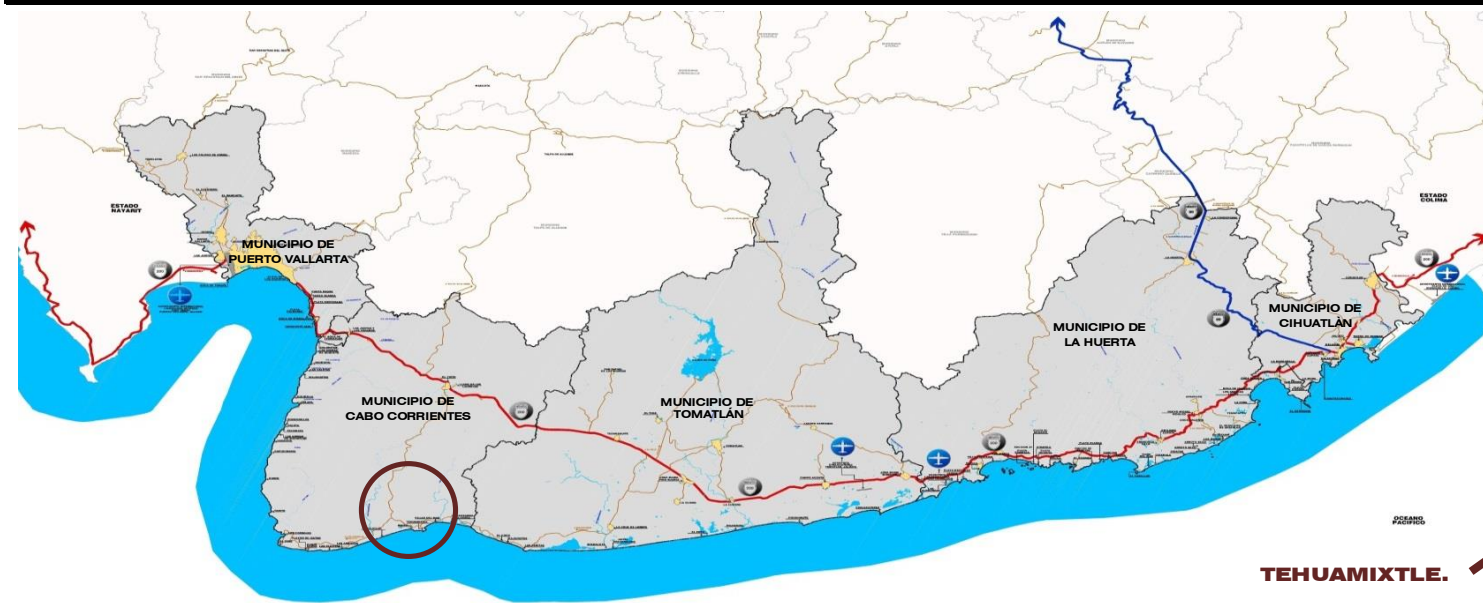

LOCALIZACIÓN EN ESTRATEGIA DEL PMETI.

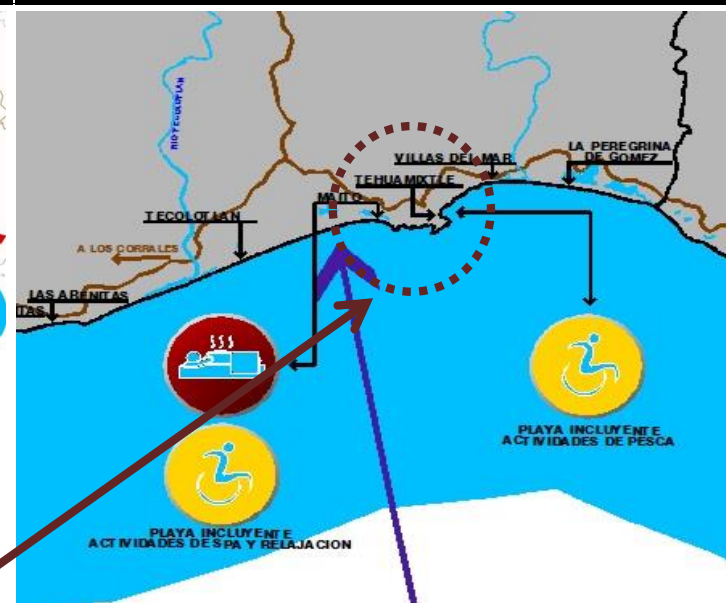

INFORMACIÓN GENERAL.

SE LOCALIZA A 26 KM DE CABO CORRIENTES Y A 75 KM DE BOCA DE TOMATLAN.
 POR TIERRA: DE PUERTO VALLARTA TOMAR LA CARRETERA COSTERA HACIA EL TUITO. SE DA VUELTA EN LA ENTRADA PRINCIPAL DEL TUITO HACIA EL OCÉANO, SON 44KM DE BRECHA PASANDO POR EL POBLADO DE LLANO GRANDE Y POR IPALA.
 POR MAR: SON 30 MINUTOS HACIA EL NORTE, SE LLEGA A LOS MORROS, UNA FORMACIÓN ROCOSA EN EL MAR, ES UN LUGAR FAMOSO PARA BUCEAR Y UN LUGAR MUY PRODUCTIVO PARA LOS PESCADORES LOCALES.
 ES CONOCIDA POR SUS AGUAS CRISTALINAS Y TRANQUILAS, LANGOSTAS, CRUSTÁCEOS. LAS ACTIVIDADES QUE PUEDES PRACTICAR SON KAYAK, SNORKEL, PASEOS EN LANCHAS O TOMAR BAÑOS DE SOL.

ACTIVIDADES TURÍSTICAS PROPUESTAS.

PESCA.
 BUCEO.
 ESQUÍ NÁUTICO.
 KAYAK.
 ANDADOR/MUELLE.

IMÁGENES DEL ESTADO FÍSICO ACTUAL.



RECOMENDACIONES DE ACCESIBILIDAD / DISEÑO UNIVERSAL.

- EL ÁREA DE LA PLAYA EN GENERAL DEBERÁ CONTAR CON LOS SIGUIENTES ESPACIOS PARA LOS VISITANTES CON DISCAPACIDAD:
1. ESTACIONAMIENTO.
 2. ACCESO.
 3. ÁREA DE TRANSICIÓN.
 4. RECEPCIÓN O CENTRO DE ATENCIÓN (RENTA DE EQUIPOS DE LANCHAS, ANFIBIOS, CAÑAS DE PESCAR, KAYAK, TABLAS PARA ESQUÍ E INFORMACIÓN DEL RECORRIDO), UNIDAD DE PRIMEROS AUXILIOS, ÁREAS DE SERVICIOS Y ÁREAS INTERPRETATIVAS.
 5. MOBILIARIO URBANO: BANCAS, LUMINARIAS, BOTES DE BASURA, PANELES INFORMATIVOS Y DE RUTA (VISUAL Y TÁCTILES (BRAILLE)).
 6. TALLERES DE REPARACIÓN DE EQUIPOS.

EJEMPLOS DE ACTIVIDADES TURÍSTICAS PROPUESTAS Y REALIZADOS EN OTROS PAÍSES.



FACILIDADES SUGERIDAS POR TIPO DE ACTIVIDAD:

- PESCA:**
 MUELLE O MALECÓN.
 LANCHAS.
 ANFIBIOS.
 ESTANQUE Y/O CRIANZA DE PECES.
- ACTIVIDADES ACUÁTICAS:**
 KAYAK.
 LANCHAS.
- OBSERVACIÓN DE PAISAJE:**
 ÁREA DE DESCANSO.

NOTAS GENERALES DE DISEÑO UNIVERSAL: TODAS LAS ÁREAS DEBEN ESTAR UNIDAS DEBIDAMENTE MEDIANTE LA ACCESIBILIDAD UNIVERSAL: / CAMINOS CON UN ANCHO MÍNIMO A 160 CM PARA PERMITIR LA CIRCULACIÓN, LA SUPERFICIE DEBERÁ SER DE UN MATERIAL ANTIDERRAPANTE, ESTABLE Y SEGURO. / LAS ALTURAS EN EL MUELLE DEBERÁN SER LAS ADECUADAS TANTO PARA PERSONAS EN SILLA DE RUEDAS COMO PARA PERSONAS QUE ESTÉN DE PIE. / LAS RAMPAS DEBERÁN TENER UNA PENDIENTE NO MAYOR A 10%. / IMPLEMENTAR CAMINOS QUE CONECTEN A LOS SERVICIOS YA INSTALADOS. / EL MOBILIARIO URBANO DEBERÁ ESTAR FUERA DE LOS SENDEROS PARA EVITAR OBSTRUIR LA CIRCULACIÓN Y GENERAR OBSTÁCULOS PARA LAS PERSONAS CON DISCAPACIDAD. / TODOS LOS MATERIALES TANTO DE LOS CAMINOS COMO DE LOS MOBILIARIOS DEBERÁN SER PROPIOS DE LA REGIÓN PARA EVITAR MODIFICAR LA IMAGEN URBANA. / EL ESTANQUE DEBERÁ CONTAR CON UNA PROFUNDIDAD QUE NO GENERE RIESGO PARA LAS PERSONAS DISCAPACITADAS, ADEMÁS CONTARÁ CON UN PEQUEÑO MUELLE PARA LOS QUE NO QUIERAN ACEDER AL AGUA. / EN LAS ÁREAS INTERPRETATIVAS SE REALIZARÁN ACTIVIDADES QUE PERMITAN TANTO A LOS TURISTAS CON ALGUNA DISCAPACIDAD EXPERIMENTAR CON DIFERENTES ACTIVIDADES: MAQUETAS DE RECONOCIMIENTO TÁCTIL, OLORES, ETC. / LOS MATERIALES QUE SE UTILICEN SERÁN DE MANERA SOSTENIBLE. / LAS PARRILLAS DEBERÁN MEDIR ENTRE 45 O 60 CM DE ALTURA Y TENER UNA DISTANCIA DE LA MESA DE 150 CM. / LA VISIBILIDAD NO DEBE SER OBSTRUIDA, LAS ALTURAS MÁXIMAS DE LOS PASAMANOS SERÁN DE 80 CM.